





- ### LEGENDE
-  Grenze des räumlichen Geltungsbereiches des Bebauungsplanes (§9 Abs. 7 BauGB)
 -  Gebäude, geplant
 -  Straßenverkehrsfläche
 -  Fußweg, öffentliche Parkplatzflächen
 -  öffentliche Grünfläche
 -  Heckenpflanzung
 -  Einzelgehölze, Pflanzgebot
 -  geplante Parzellierung
 -  Grenze Wohnbaufläche (aus rechtskräft. Flächennutzungsplan)

GEMEINDE KÄBSCHÜTZTAL

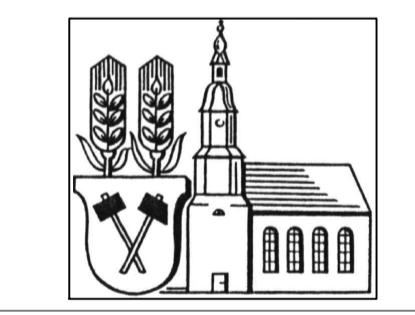

BEBAUUNGSPLAN "Wohngebiet Krögis"

Allgemeine Angaben:
 • Fläche Geltungsbereich: 2,32 ha
 Gemarkung Krögis, Teilflächen der Flurstücke 210, 198/2, 199/1, 199/3, 200/2, 201/1, 202/2, 203/1, 203/2, 204, 205/1
 Quellenhinweis:
<http://www.Landesvermessung.sachsen.de> Staatsbetrieb Geobasisinformation und Vermessung Sachsen 2022

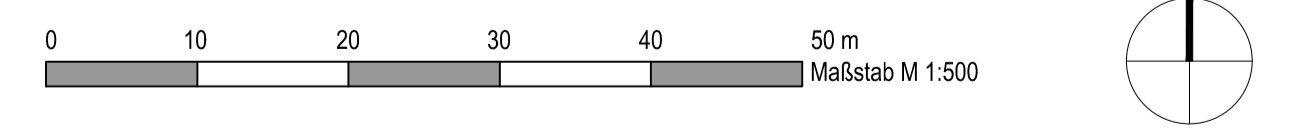

BUAHER Gemeinde Käbschütztal Kirchgasse 4a 01665 Käbschütztal	PROJEKT Bebauungsplan "Wohngebiet Krögis" Gemarkung Krögis	art + craft architekturbüro Udo Scholz Freier Architekt BDA 01665 Käbschütztal Käbschützler Hof 1 035241 / 02255 F 02256 info@art-and-craft.de www.art-and-craft.de
PLAN Bebauungsplan "Wohngebiet Krögis" Städtebaulicher Entwurf Planstand: 15.07.2024	ARCHITEXT SL	PLANPHASE 2. Entwurf
MAßSTAB 1:500	PLANNR. II 01	INDEX